



PROVISOIRE

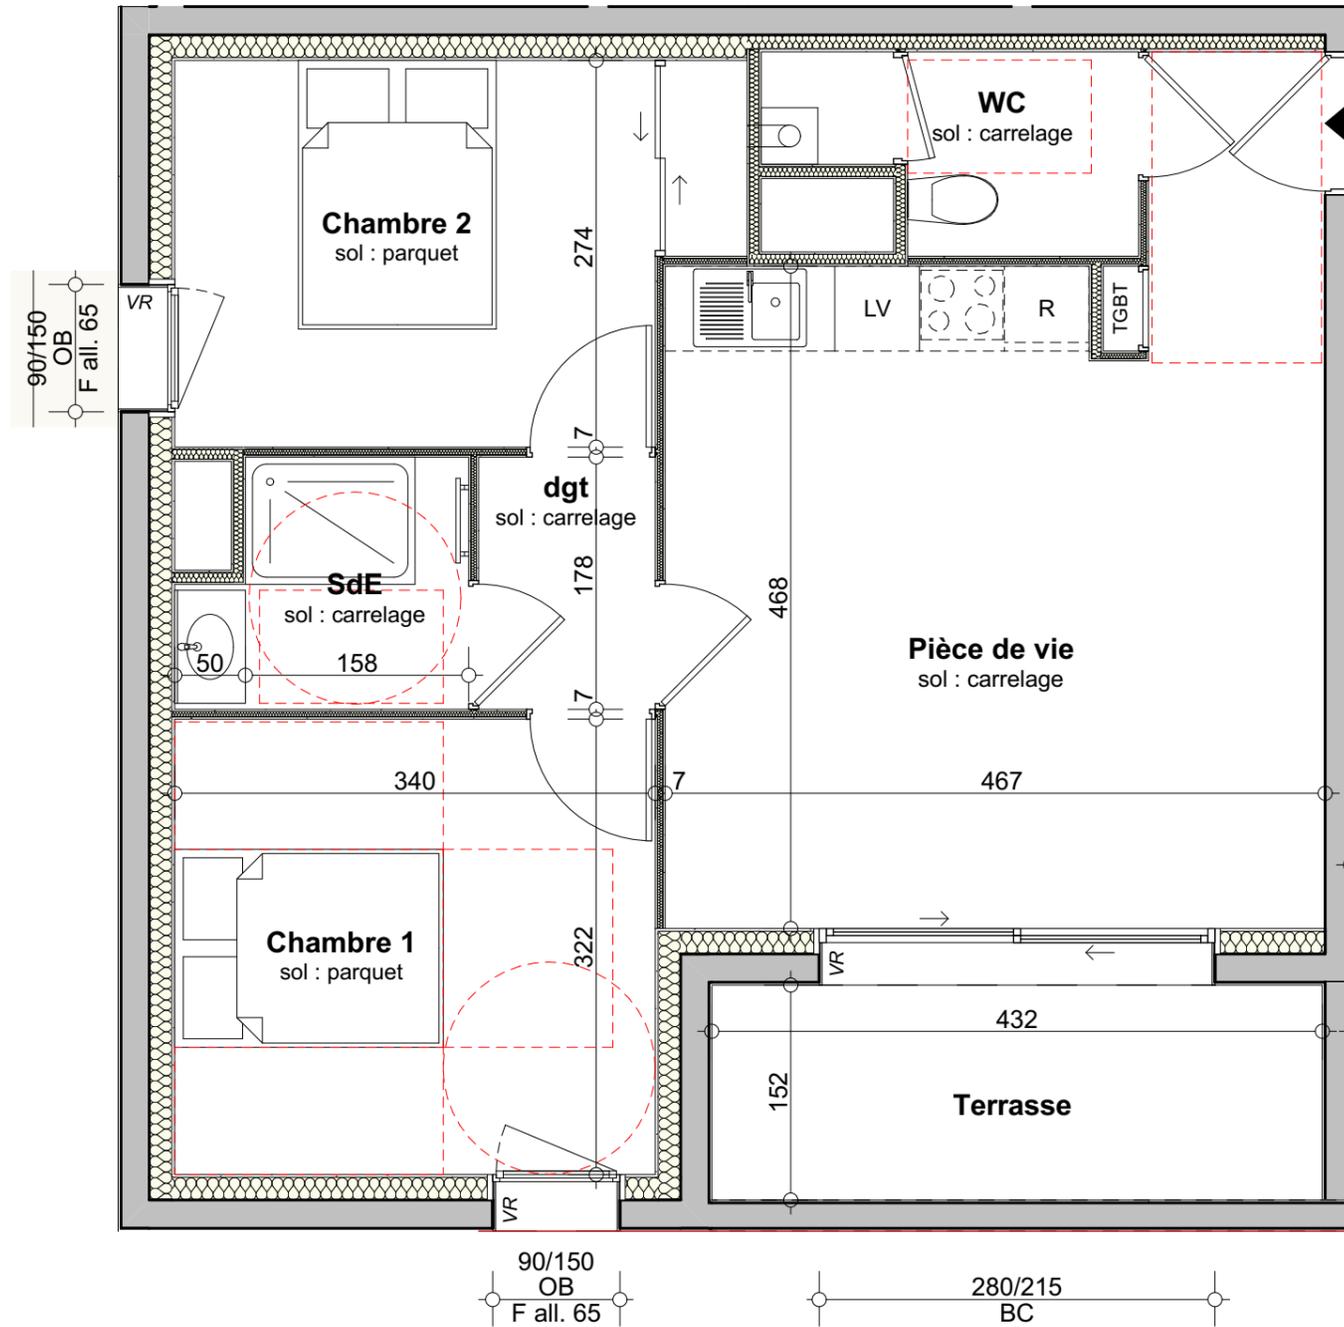

MAITRISE D'OUVRAGE

L'HABITAT

PLAN DE LOCALISATION

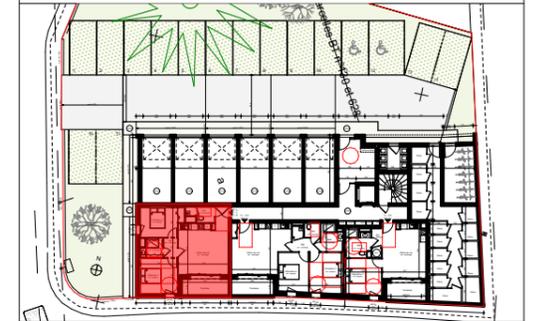

SURFACES HABITABLES

Chambre 1	10,9
Chambre 2	10,2
dgt	2,2
Pièce de vie	23,5
SdE	3,3
WC	3,2
TOTAL	53,3 m²
Terrasse	6,6

LEGENDE

GC	Garde corps	BEC	Ballon Eau Chaude
BC	Baie coulissante		Chaudière gaz
F all. v	Fenêtre allège vitrée		Aire de manoeuvre pour personne a mobilité réduite
F all.	Fenêtre	ETEL	Tableau électrique
OB	Oscillo battant		gaine technique
VR	Volet roulant		

LOGEMENT T3 - 003

Niveau RdC

3 pièces



25, rue du Château
85800 Saint Gilles-Croix-de-Vie
02 51 55 81 43
contact@ltarchi.fr
www.LTarchi.fr

DATE
21/11/2022

INDICE
A

ECHELLE
1:50