
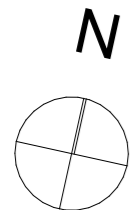



**PROVISOIRE**

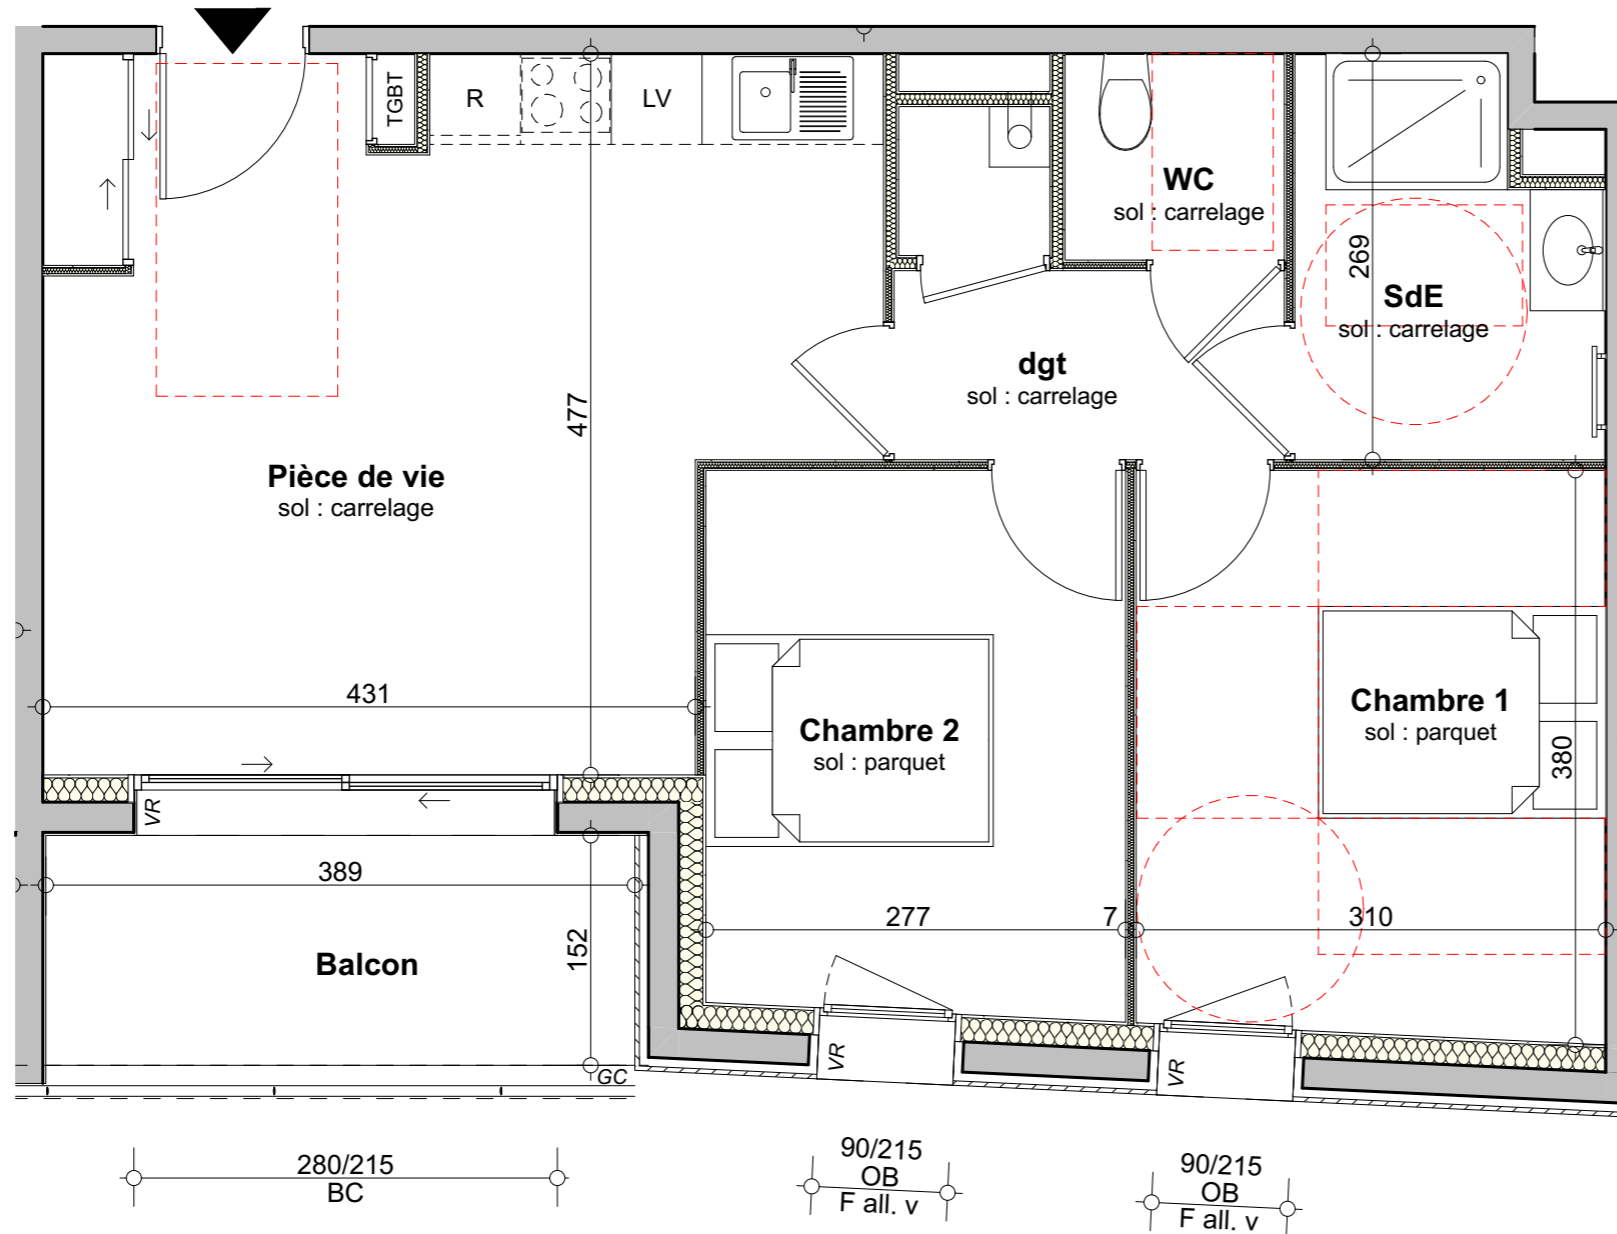

MAITRISE D'OUVRAGE

L'HABITAT

## PLAN DE LOCALISATION

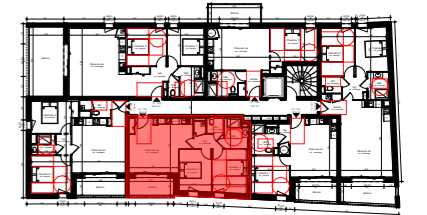

## SURFACES HABITABLES

Chambre 1	11,6
Chambre 2	9,9
dgt	4,3
Pièce de vie	23,6
SdE	4,9
WC	2,0
<b>TOTAL</b>	<b>56,3 m<sup>2</sup></b>
Balcon	5,9

## LEGENDE

GC	Garde corps	BEC	Ballon Eau Chaude
BC	Baie coulissante		Chaudière gaz
F all. v	Fenêtre allège vitrée		Aire de manoeuvre pour personne à mobilité réduite
F all.	Fenêtre	ETEL	Tableau électrique
OB	Oscillo battant		gaine technique
VR	Volet roulant		

## LOGEMENT T3 - 103

Niveau R+1

3 pièces



25, rue du Château  
85800 Saint Gilles-Croix-de-Vie  
02 51 55 81 43  
contact@ltarchi.fr  
www.LTarchi.fr

DATE  
21/11/2022

INDICE  
A

ECHELLE  
1:50