



**PROVISOIRE**

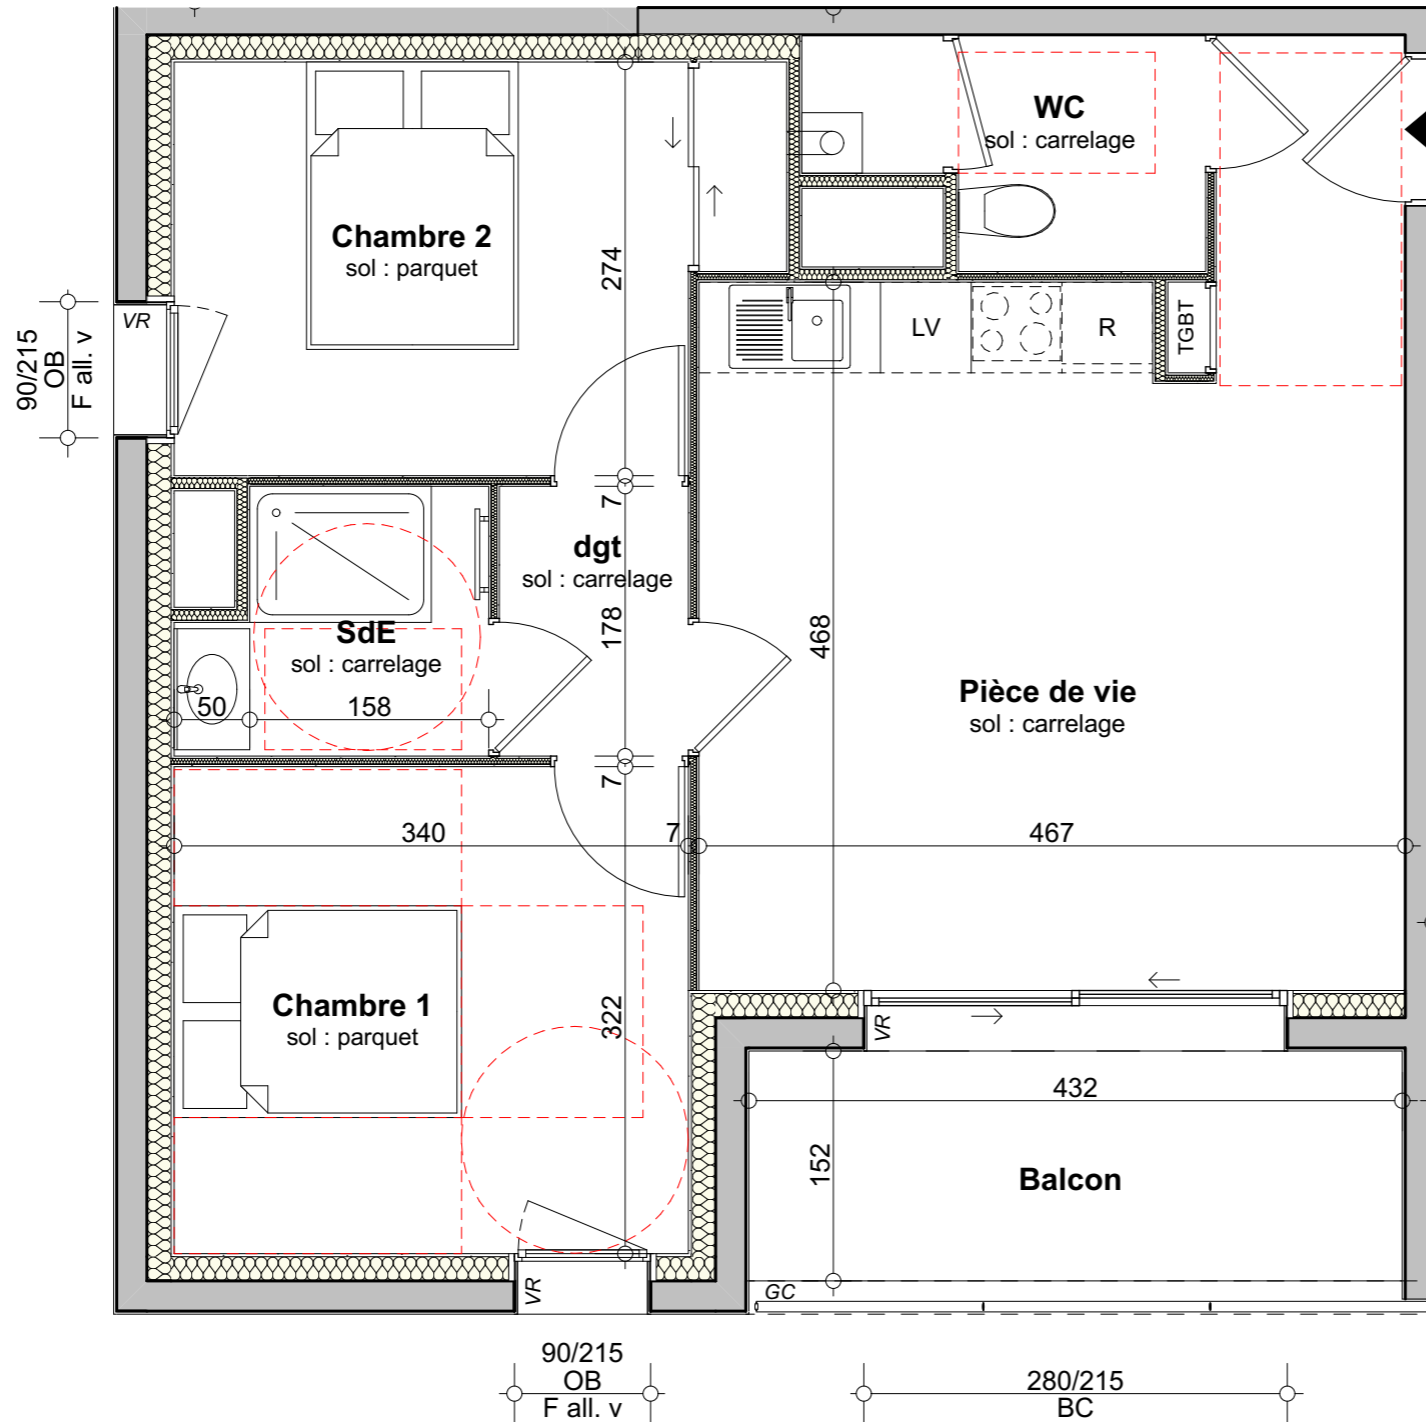

MAITRISE D'OUVRAGE L'HABITAT

## PLAN DE LOCALISATION

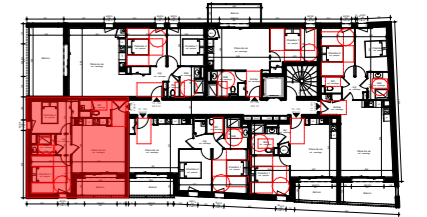

## SURFACES HABITABLES

Chambre 1	10,9
Chambre 2	10,2
dgt	2,2
Pièce de vie	23,6
SdE	3,3
WC	3,5
<b>TOTAL</b>	<b>53,7 m²</b>
Balcon	6,6

## LEGENDE

GC	Garde corps	BEC	Ballon Eau Chaude
BC	Baie coulissante		Chaudière gaz
F all. v	Fenêtre allège vitrée		Aire de manoeuvre pour personne a mobilité réduite
F all.	Fenêtre	ETEL	Tableau électrique
OB	Oscillo battant		gaine technique
VR	Volet roulant		

## LOGEMENT T3 - 104

Niveau R+1

3 pièces



25, rue du Château  
85800 Saint Gilles-Croix-de-Vie  
02 51 55 81 43  
contact@ltarchi.fr  
www.LTarchi.fr

DATE  
21/11/2022

INDICE  
A

ECHELLE  
1:50