

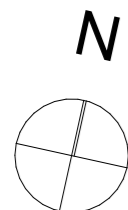


PROVISOIRE

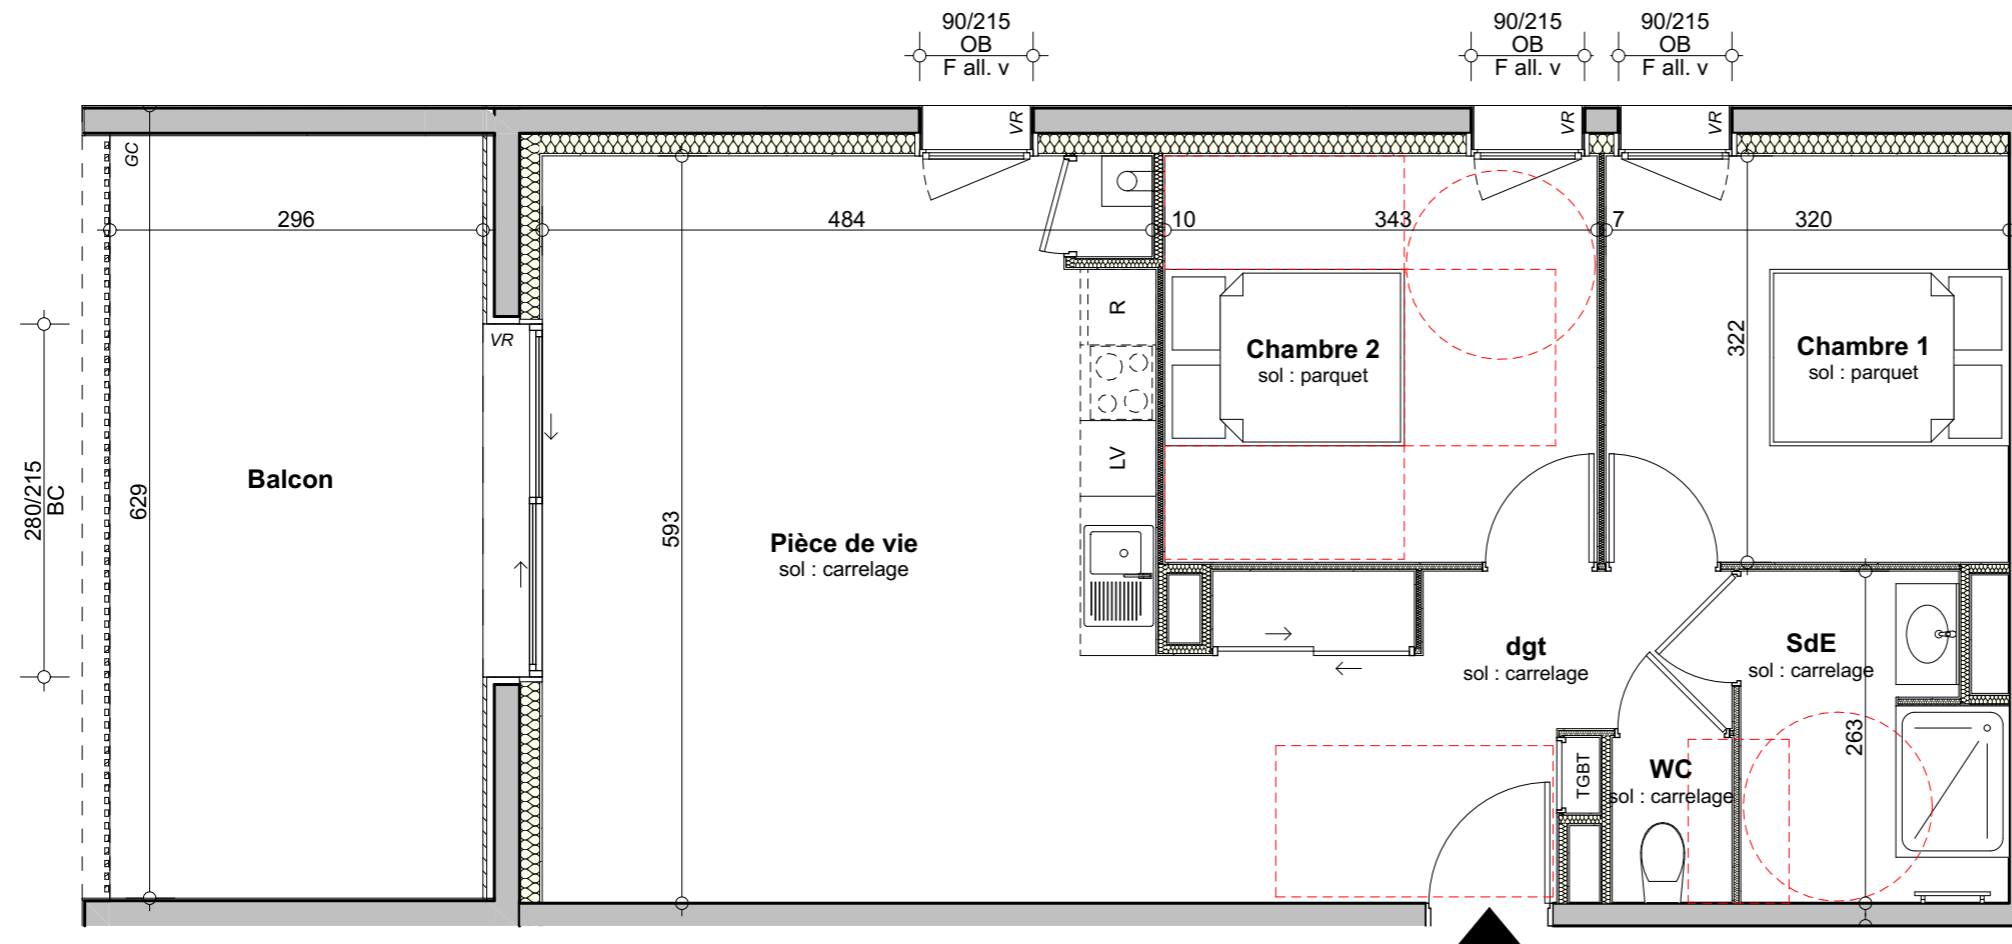

MAITRISE D'OUVRAGE L'HABITAT

PLAN DE LOCALISATION

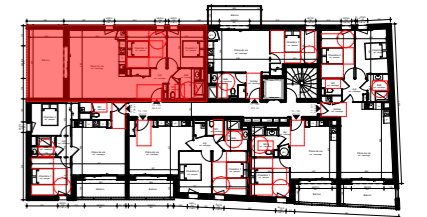

SURFACES HABITABLES

Chambre 1	10,3
Chambre 2	11,1
dgt	9,8
Pièce de vie	28,8
SdE	5,1
WC	1,2
TOTAL	66,3 m²
Balcon	17,9

LEGENDE

GC	Garde corps	BEC	Ballon Eau Chaude
BC	Baie coulissante	p	Chaudière gaz
F all. v	Fenêtre allège vitrée	(dashed red circle)	Aire de manoeuvre pour personne à mobilité réduite
F all.	Fenêtre	ETEL	Tableau électrique
OB	Oscillo battant	(blue circle with red dot)	gaine technique
VR	Volet roulant		

LOGEMENT T3 - 105

Niveau R+1

3 pièces



25, rue du Château
85800 Saint Gilles-Croix-de-Vie
02 51 55 81 43
contact@ltarchi.fr
www.LTarchi.fr

DATE
21/11/2022

INDICE
A

ECHELLE
1:60