
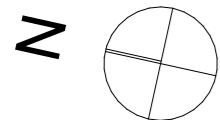



PROVISOIRE

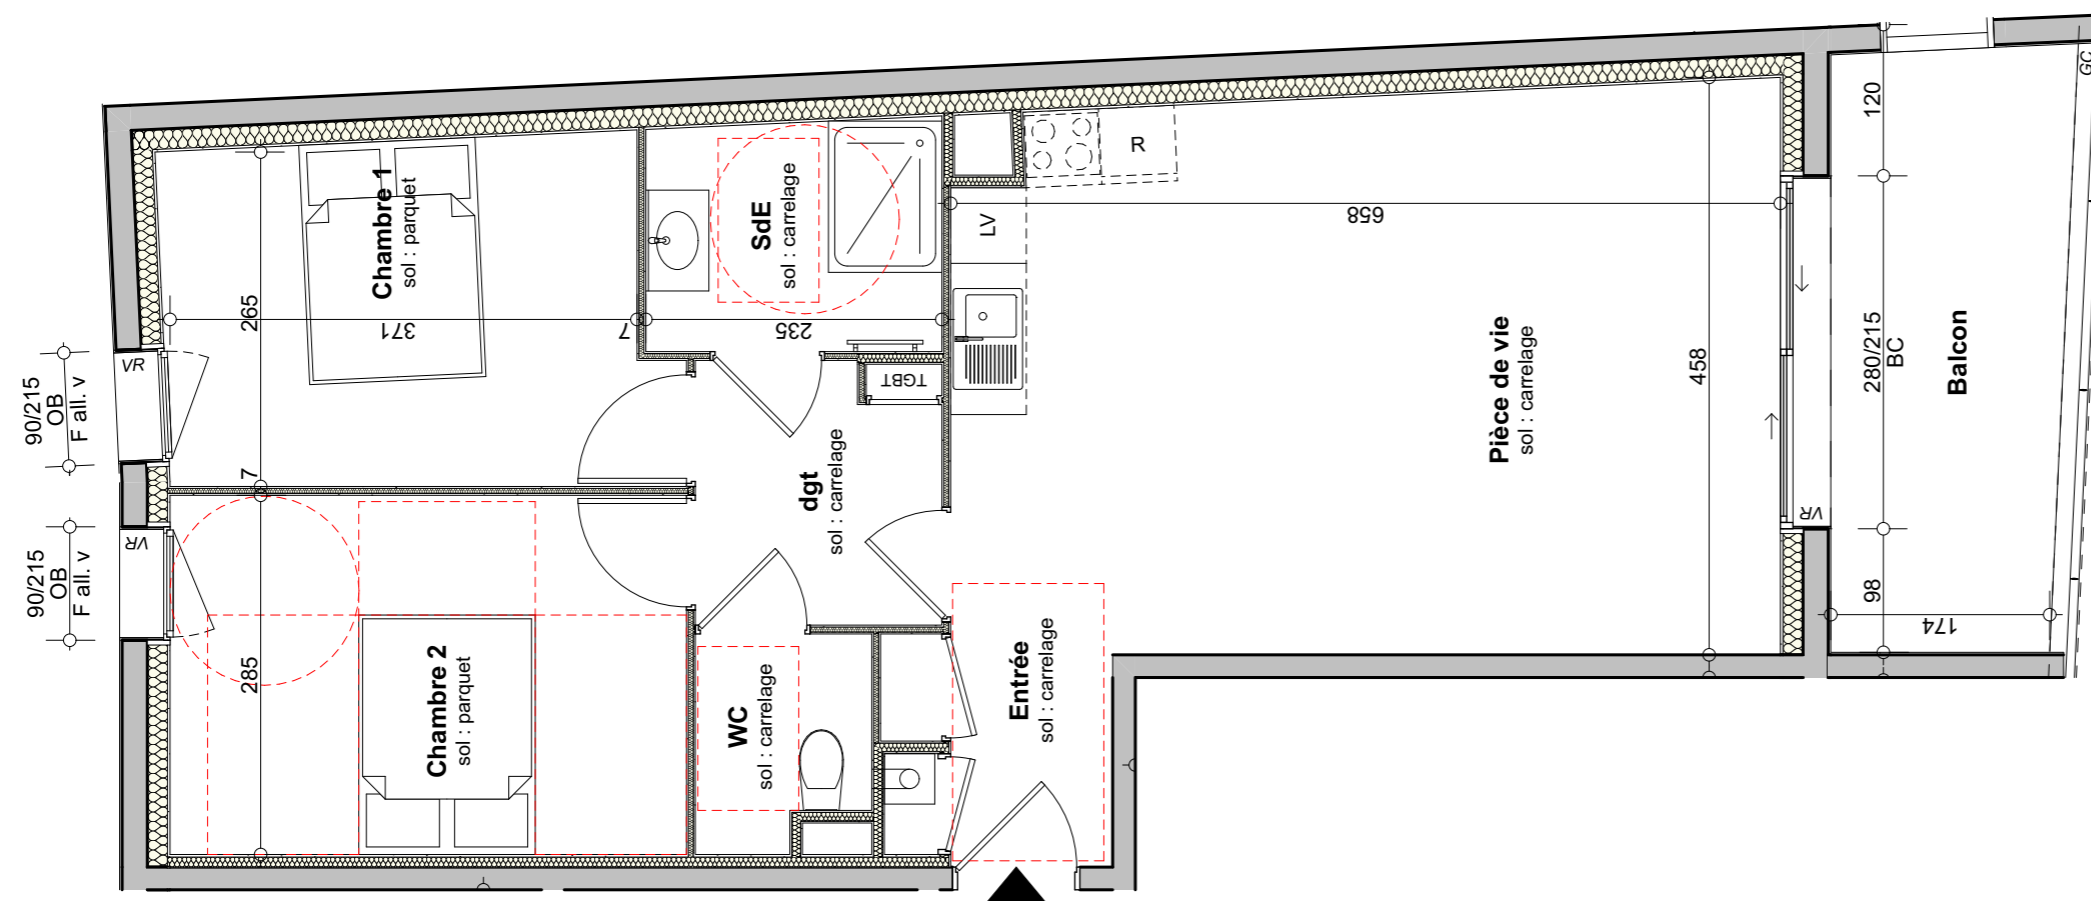

MAITRISE D'OUVRAGE

L'HABITAT

PLAN DE LOCALISATION

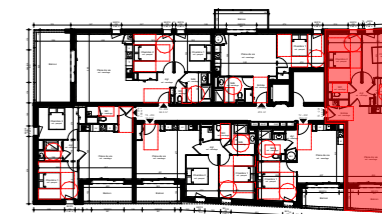

SURFACES HABITABLES

Chambre 1	10,7
Chambre 2	11,7
dgt	3,9
Entrée	3,1
Pièce de vie	28,8
SdE	4,3
WC	2,2
TOTAL	64,7 m²
Balcon	8,9

LEGENDE

GC	Garde corps	BEC	Ballon Eau Chaude
BC	Baie coulissante		Chaudière gaz
F all. v	Fenêtre allège vitrée		Aire de manoeuvre pour personne à mobilité réduite
F all.	Fenêtre	ETEL	Tableau électrique
OB	Oscillo battant		gaine technique
VR	Volet roulant		

LOGEMENT T3 - 201

Niveau R+2

3 pièces



25, rue du Château
85800 Saint Gilles-Croix-de-Vie
02 51 55 81 43
contact@ltarchi.fr
www.LTarchi.fr

DATE
21/11/2022

INDICE
A

ECHELLE
1:60