


NIVEAU R+1



NIVEAU COMBLES


**PROVISOIRE**

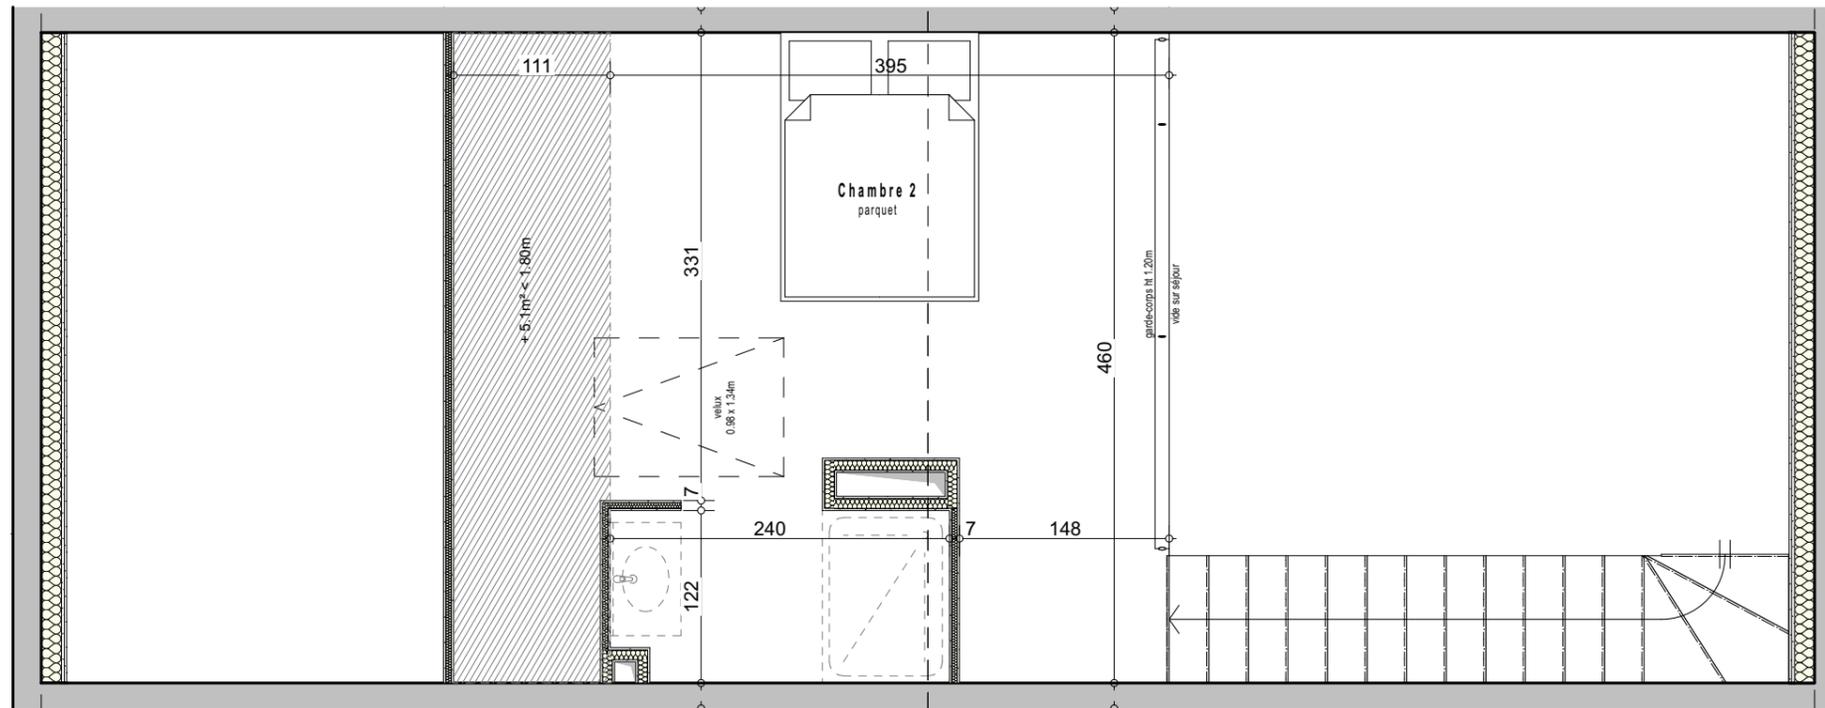

MAITRISE D'OUVRAGE

L'HABITAT

PLAN DE LOCALISATION

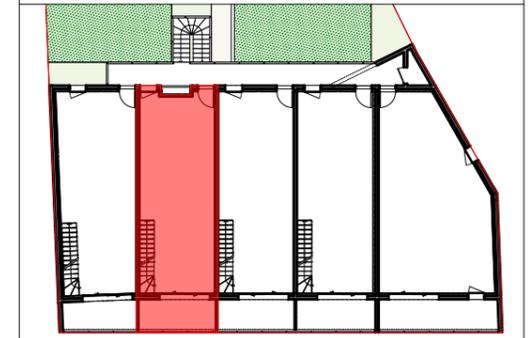

SURFACES HABITABLES

Chambre 1	9,7
Chambre 2	17,8
Entrée/dgt	10,2
SdE	3,5
Séjour	25,2
WC	1,2
<b>TOTAL SURFACE HABITABLE</b>	<b>67,6 m<sup>2</sup></b>
Balcon	9,2
Rangement lgt 4	6,6

LEGENDE

GC	Garde corps	VR	Volet roulant
BC	Baie coulissante	ETEL	Tableau électrique
PF	Porte-fenêtre		Gaine technique
OF	Ouvrant à la française		Aire de manoeuvre pour personne à mobilité réduite

LOGEMENT T3 - 004

Niveaux R+1/Combles 3 pièces

	L'HABITAT 34 rue du Bois Saint Gilles-Croix-de-Vie 06 11 11 45 92	
	DATE 05/07/2023	

NOTA : Le maître d'ouvrage se réserve le droit d'apporter des modifications de dimensions et d'équipements en fonction des contraintes techniques de construction. Le mobilier n'est pas fourni, les retombées, soffites, faux-plafonds, canalisations et radiateurs ne sont pas tous représentés. L'aménagement de la cuisine est donné à titre indicatif.