

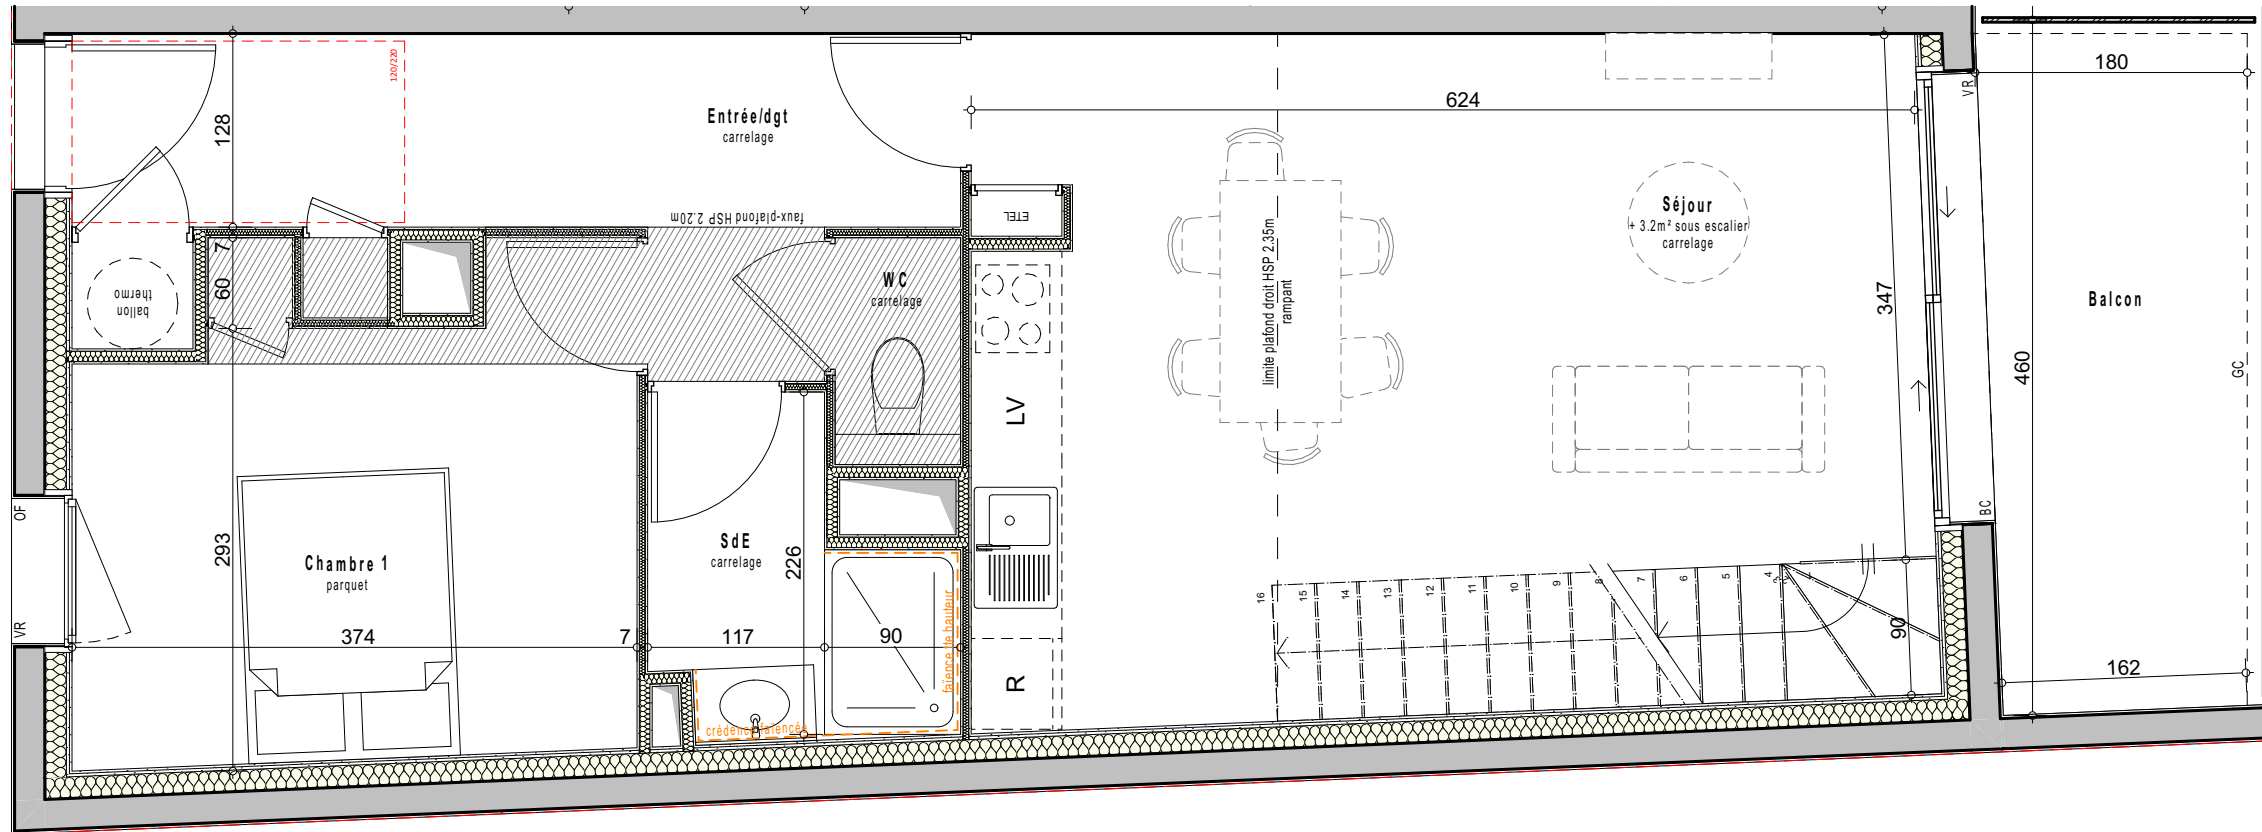


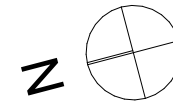

NIVEAU R+1

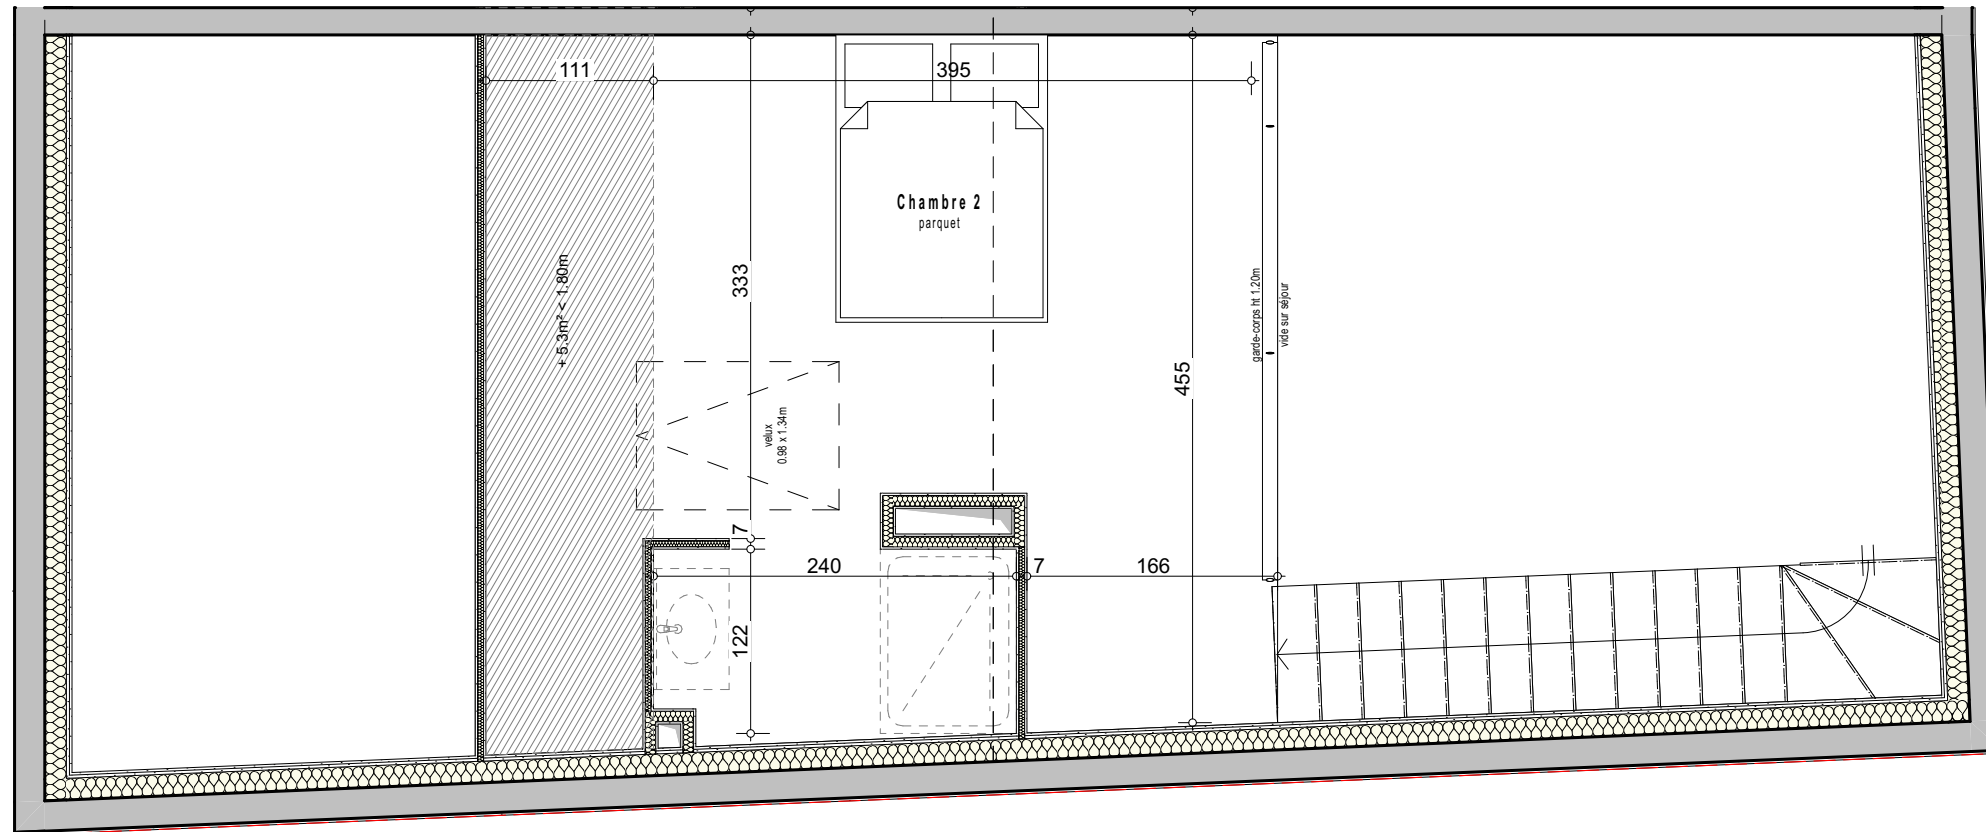

NIVEAU COMBLES


PROVISOIRE



MAITRISE D'OUVRAGE

L'HABITAT

PLAN DE LOCALISATION

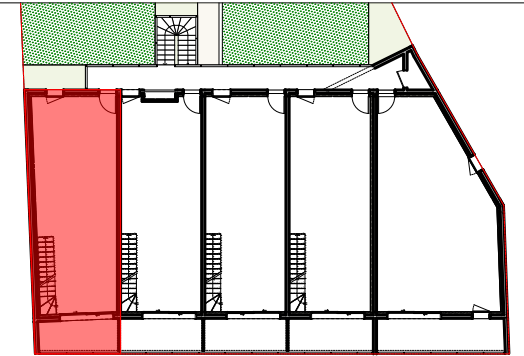

SURFACES HABITABLES

Chambre 1	11,4
Chambre 2	18,7
Entrée/dgt	9,7
SdE	3,7
Séjour	25,0
WC	1,2
TOTAL SURFACE HABITABLE	69,7 m²
Balcon	8,4
Rangement lgt 5	6,6

LEGENDE

GC	Garde corps	VR	Volet roulant
BC	Baie coulissante	ETEL	Tableau électrique
PF	Porte-fenêtre		Gaine technique
OF	Ouvrant à la française		Aire de manoeuvre pour personne à mobilité réduite

LOGEMENT T3 - 005

Niveaux R+1/Combles

3 pièces



L'HABITAT
34 rue du Bois
Saint Gilles-Croix-de-Vie
06 11 11 45 92

LT
ARCHI

DATE
05/07/2023

INDICE
A

ECHELLE
1:50, 1:428,84